


Errata do wydrukowanej Polskiej Normy

ICS 91.140.50

PN-IEC 60364-4-442:1999 Instalacje elektryczne w obiektach budowlanych – Ochrona dla zapewnienia bezpieczeństwa. Ochrona przed przepięciami. Ochrona instalacji niskiego napięcia przed przejściowymi przepięciami i uszkodzeniami przy doziemieniach w sieciach wysokiego napięcia

Na str. 13 normy zamiast błędnie zamieszczonego powinien znajdować się niżej podany rysunek:

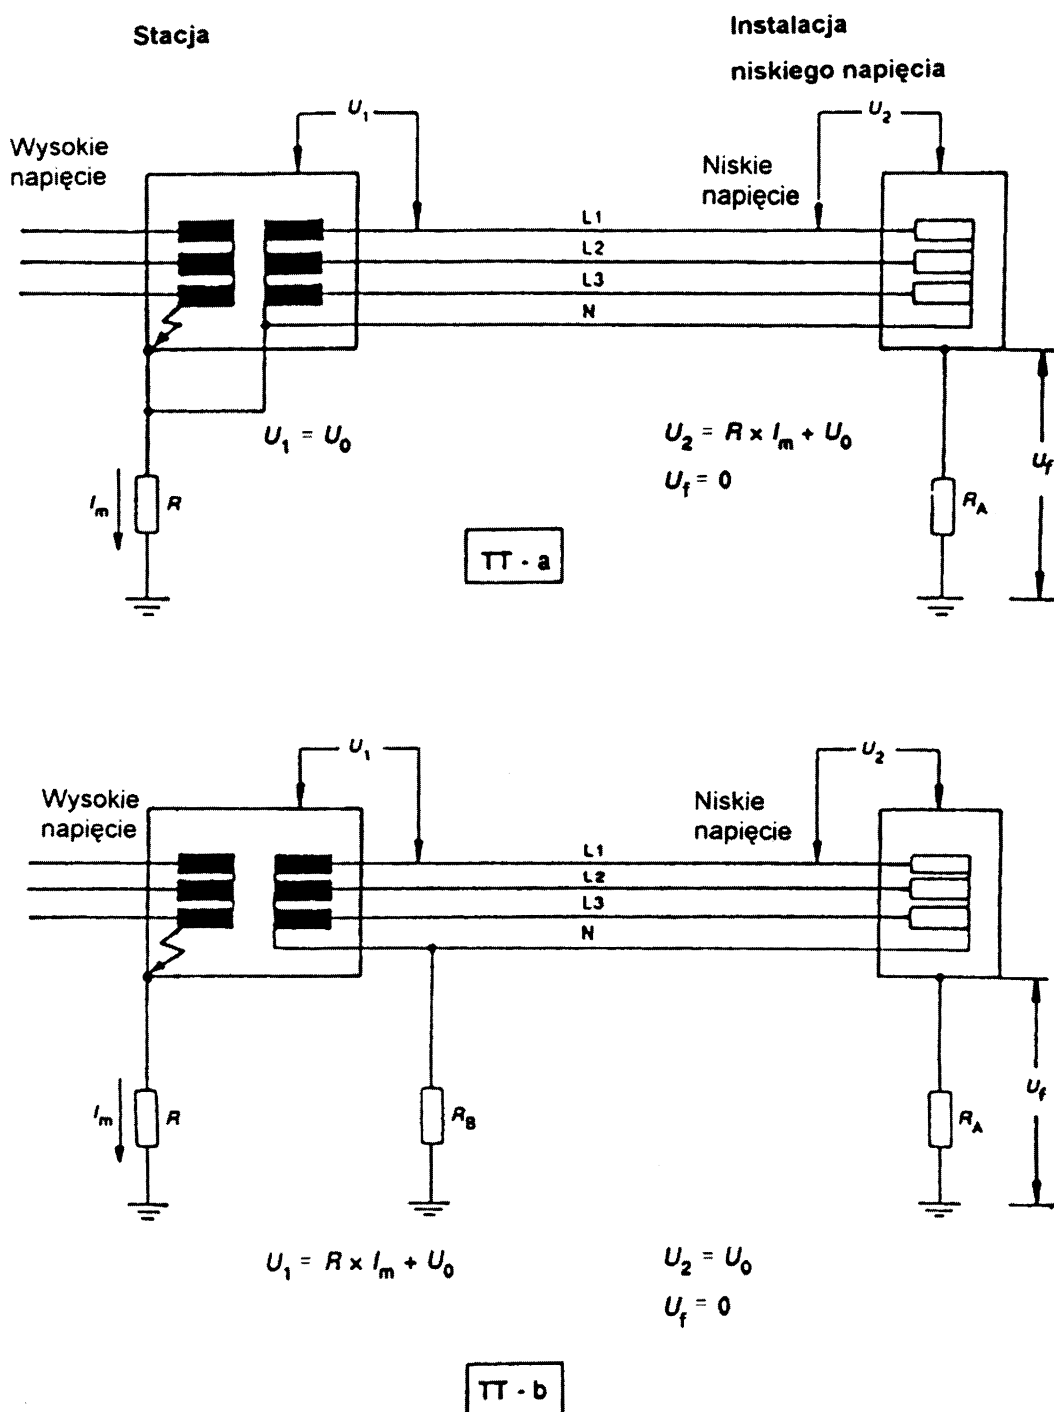

Rysunek 44 C – Układy TT

Instalacje elektryczne w obiektach budowlanych – Ochrona dla zapewnienia bezpieczeństwa. Ochrona przed przepięciami. Ochrona instalacji niskiego napięcia przed przejściowymi przepięciami i uszkodzeniami przy doziemieniach w sieciach wysokiego napięcia

Strona	Punkt / wiersz	Jest	Powinno być
10	442.6 czwarty wiersz	$U = \sqrt{3} U_0$	$U = \sqrt{3} U_0$
10	442.7 czwarty wiersz	$U = \sqrt{3} U_0$	$U = \sqrt{3} U_0$